



# LES PLANS DE LA SALLE AUSGANG PLAZA


Espace de diffusion — initiatives culturelles locales

## À PROPOS


Ausgang Plaza exerce ses activités au 6524, rue Saint-Hubert. Un espace inclusif et rassembleur situé au cœur de la Plaza Saint-Hubert. L'endroit dispose d'une salle de diffusion pluridisciplinaire de 4500 pieds carrés et d'une boutique pop-up.

**AUSGANG PLAZA EST UN ESPACE 18 ANS ET +**


# Plan de salle – Disposition en T-B

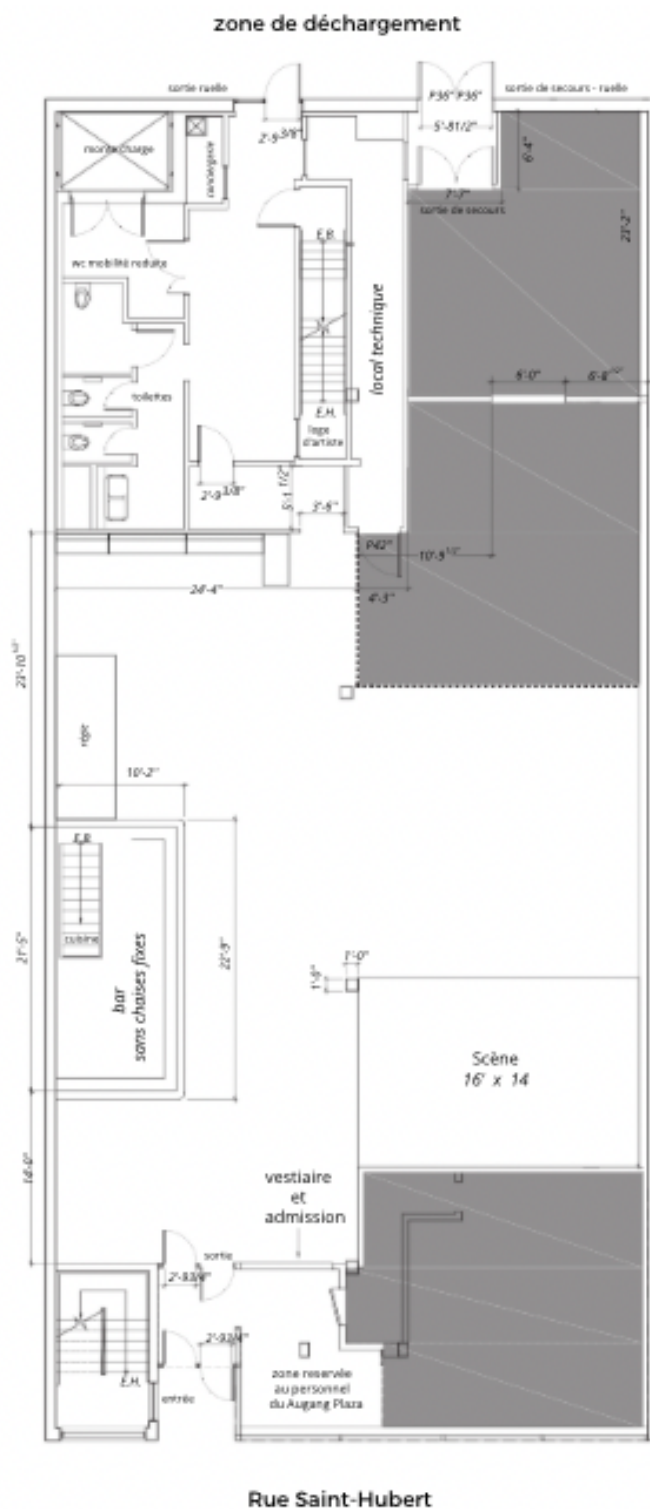


# Plan de salle – Disposition en T-A

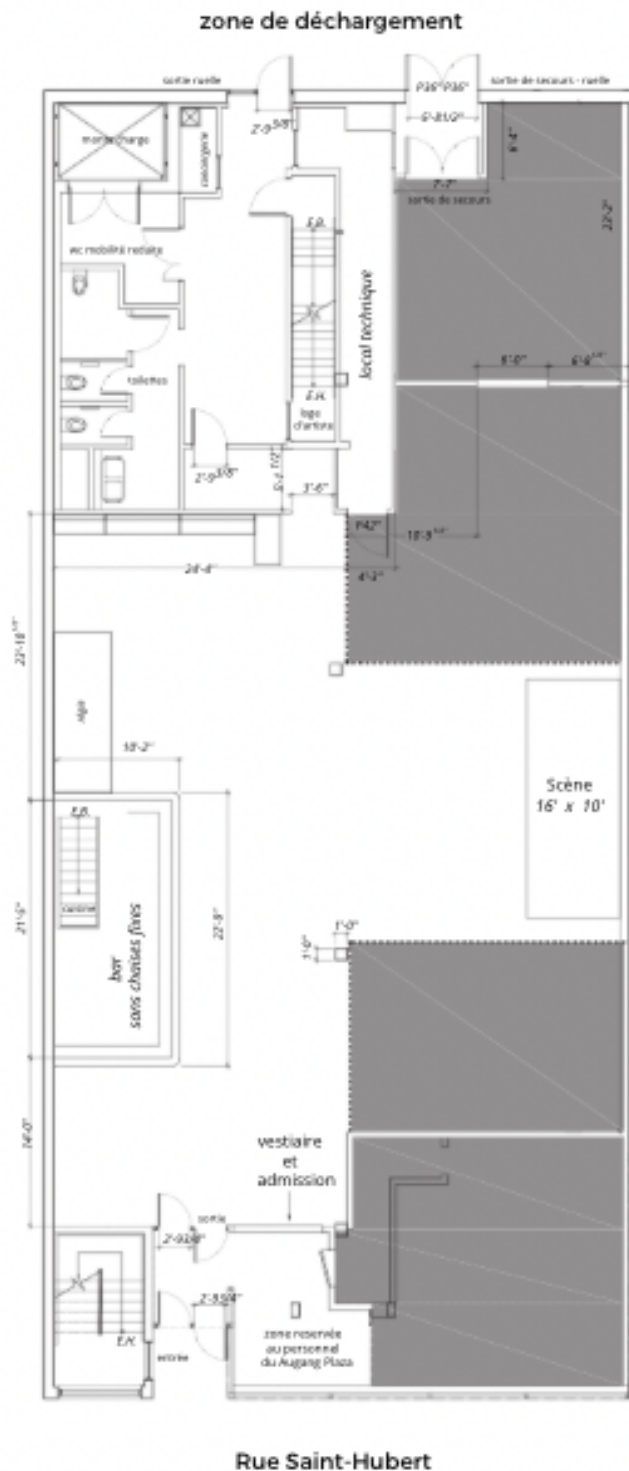


# Plan de salle – Standing bar

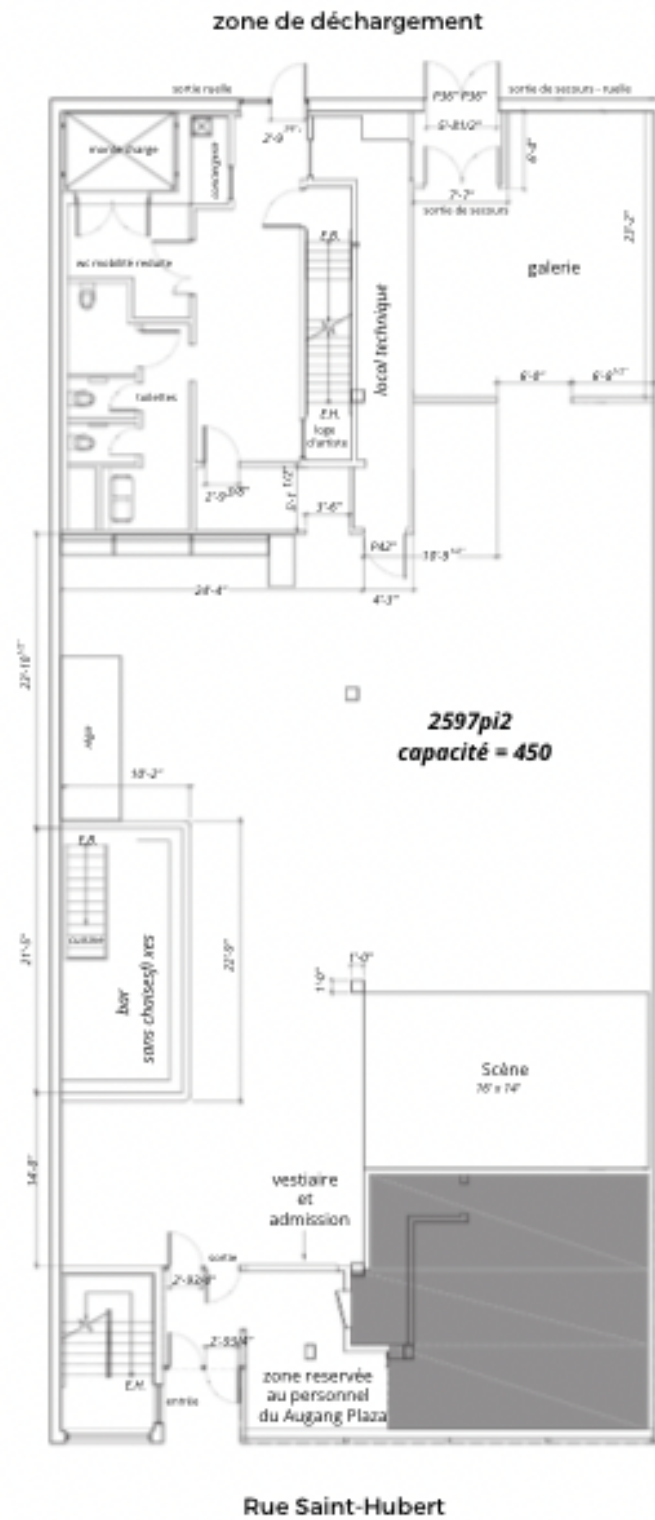

# Plan de salle – Sous-sol

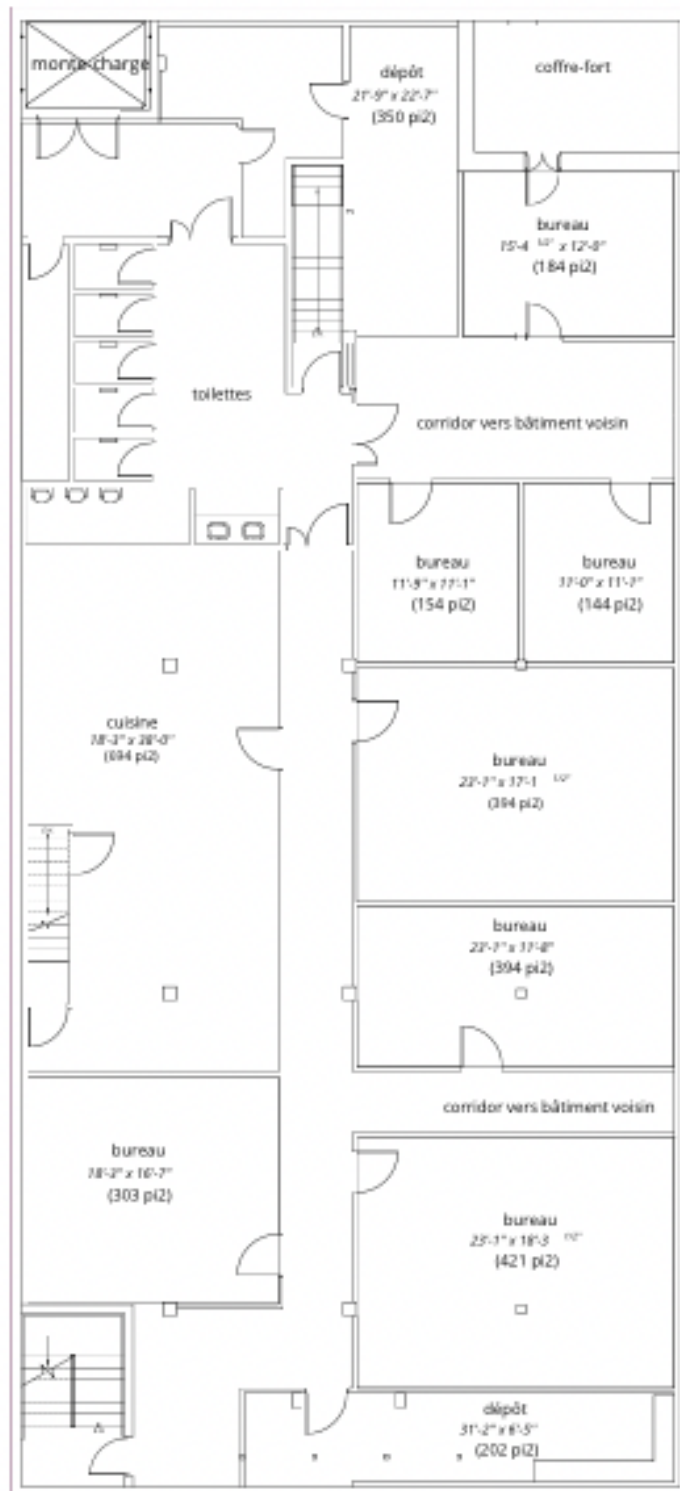

# Plan de salle – Seating plan

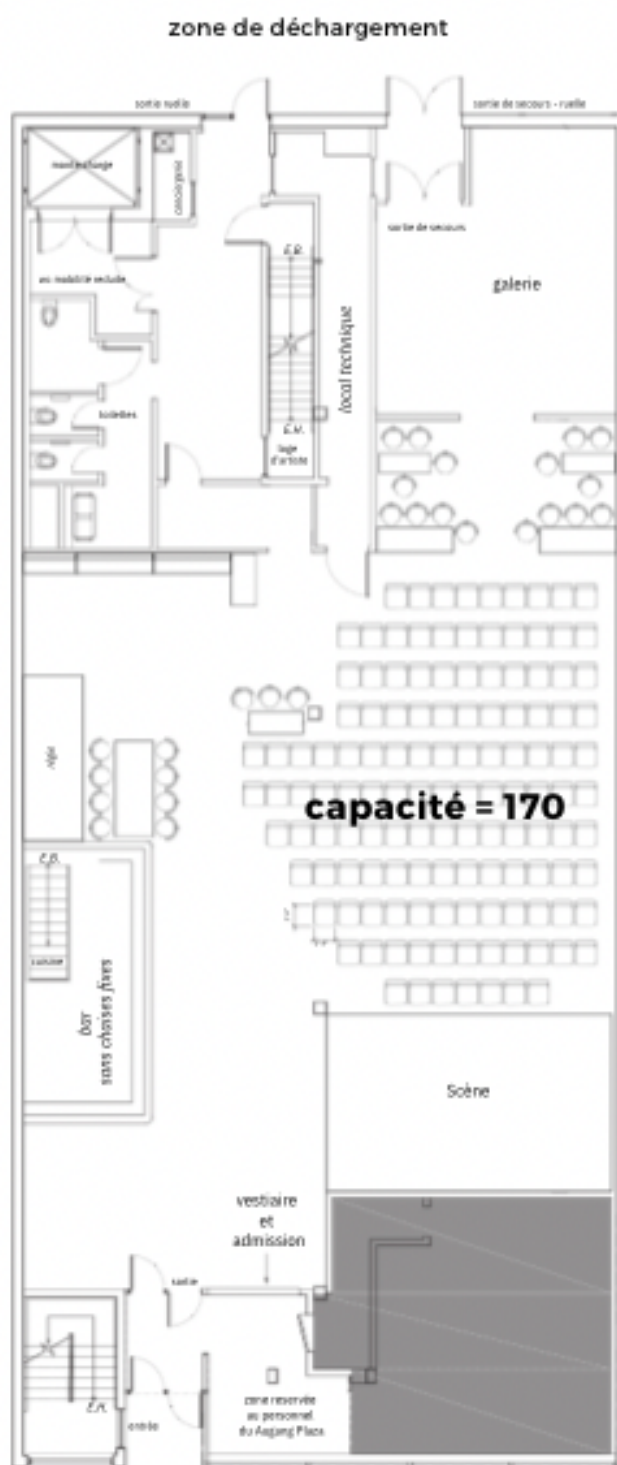

Rue Saint-Hubert

# CONTACT

## AUSGANG PLAZA

N'hésitez pas à nous contacter pour toutes demandes.  
Il nous fera plaisir de répondre à vos questions.

### Informations sur la location de la salle

[booking@ausgangplaza.com](mailto:booking@ausgangplaza.com)

### Informations générales

[info@ausgangplaza.com](mailto:info@ausgangplaza.com)

### Visite sur rendez-vous

6524 rue Saint-Hubert  
Montréal (Québec) H2S 2M3

À deux minutes de la station de métro Beaubien.

